

Futur parc "jeux d'enfants, jeux d'artistes"

METTIS

PELOUSE

SALLE DE DIFFUSION

U2
Accueillir l'enfance

U1
Accueillir, restituer, créer

U5
Cuisiner, déjeuner, goûter

U7



ACCES SERVICE

VOIRIE ACCES TECHNIQUE

ACCES MEDIATHEQUE

C

D

E

>>>


Plate cyclable 2 places dépôt minute

Place PMR

Place PMR

Place PMR

ENTRÉE MÉTÉOROLOGIE EXTERIEURES

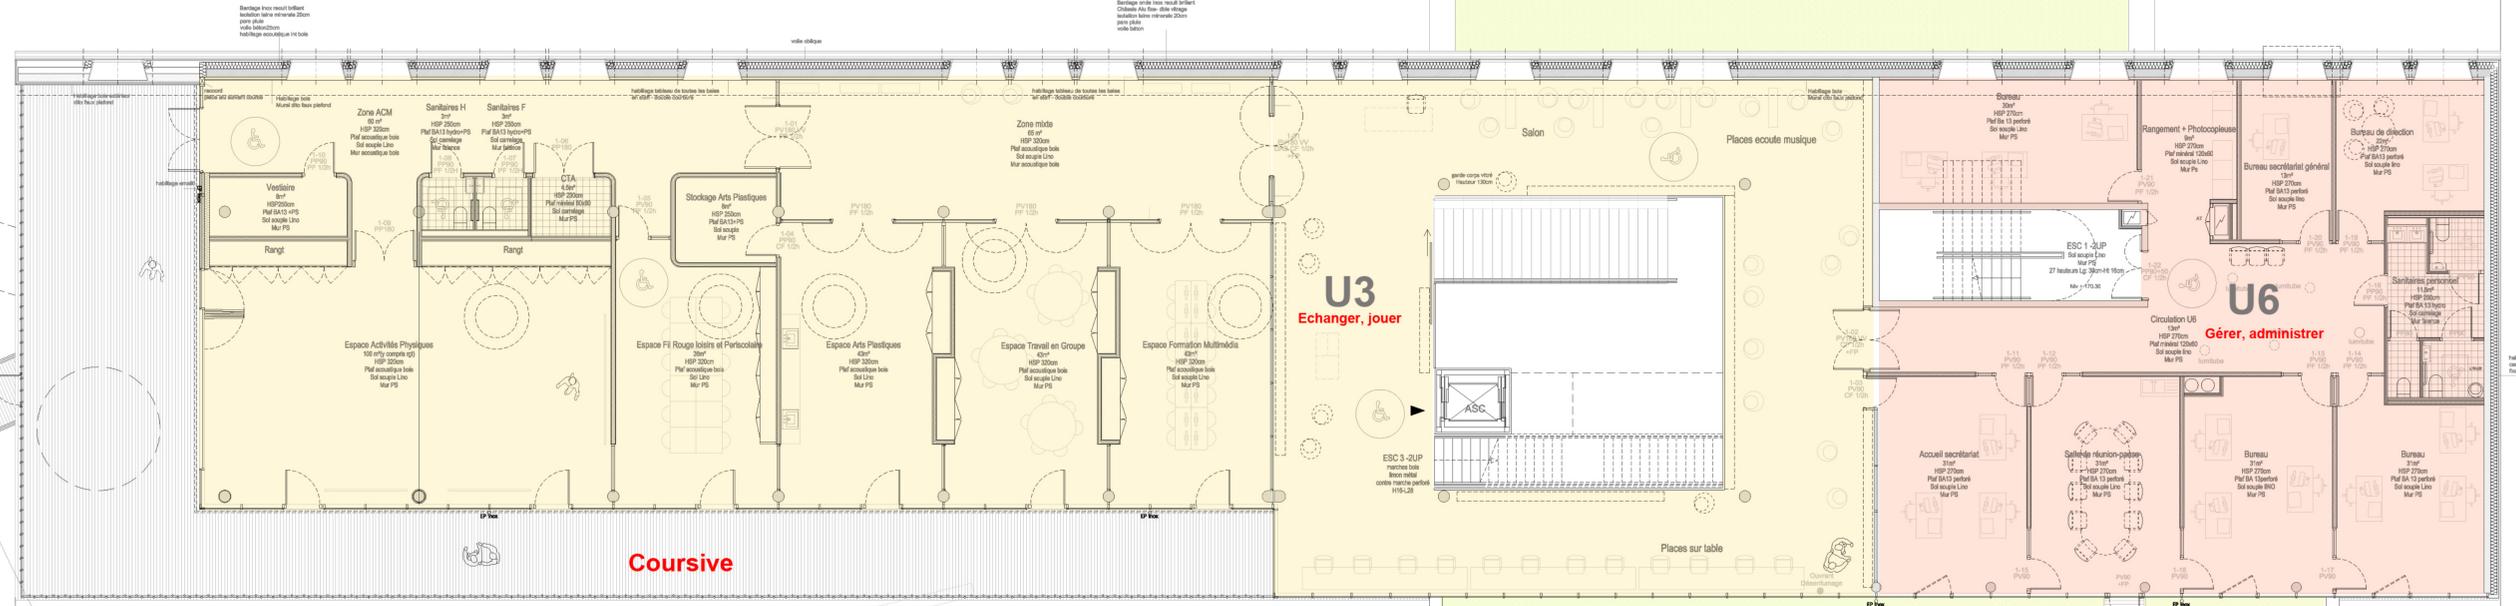


Passerelle

Courserie

U3
Echanger, jouer


U6
Gérer, administrer

Toile de projection

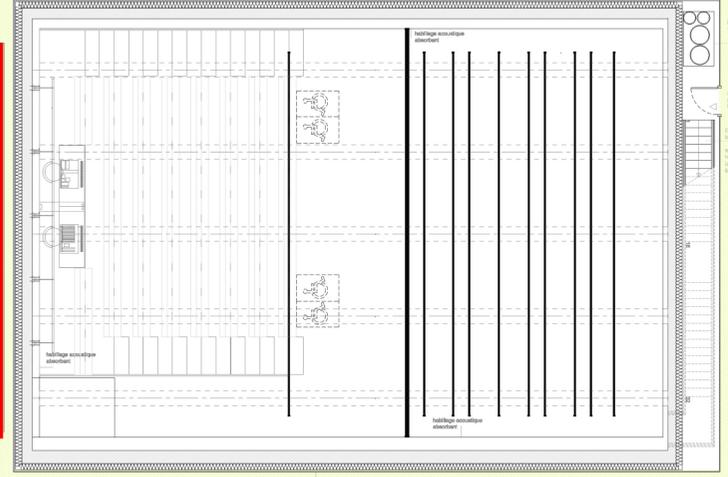

Terrasse extérieure univers 6
100m²
plancher bois

Plancher bois recouvert béton
résistant aux taches et aux
rayures abrasives

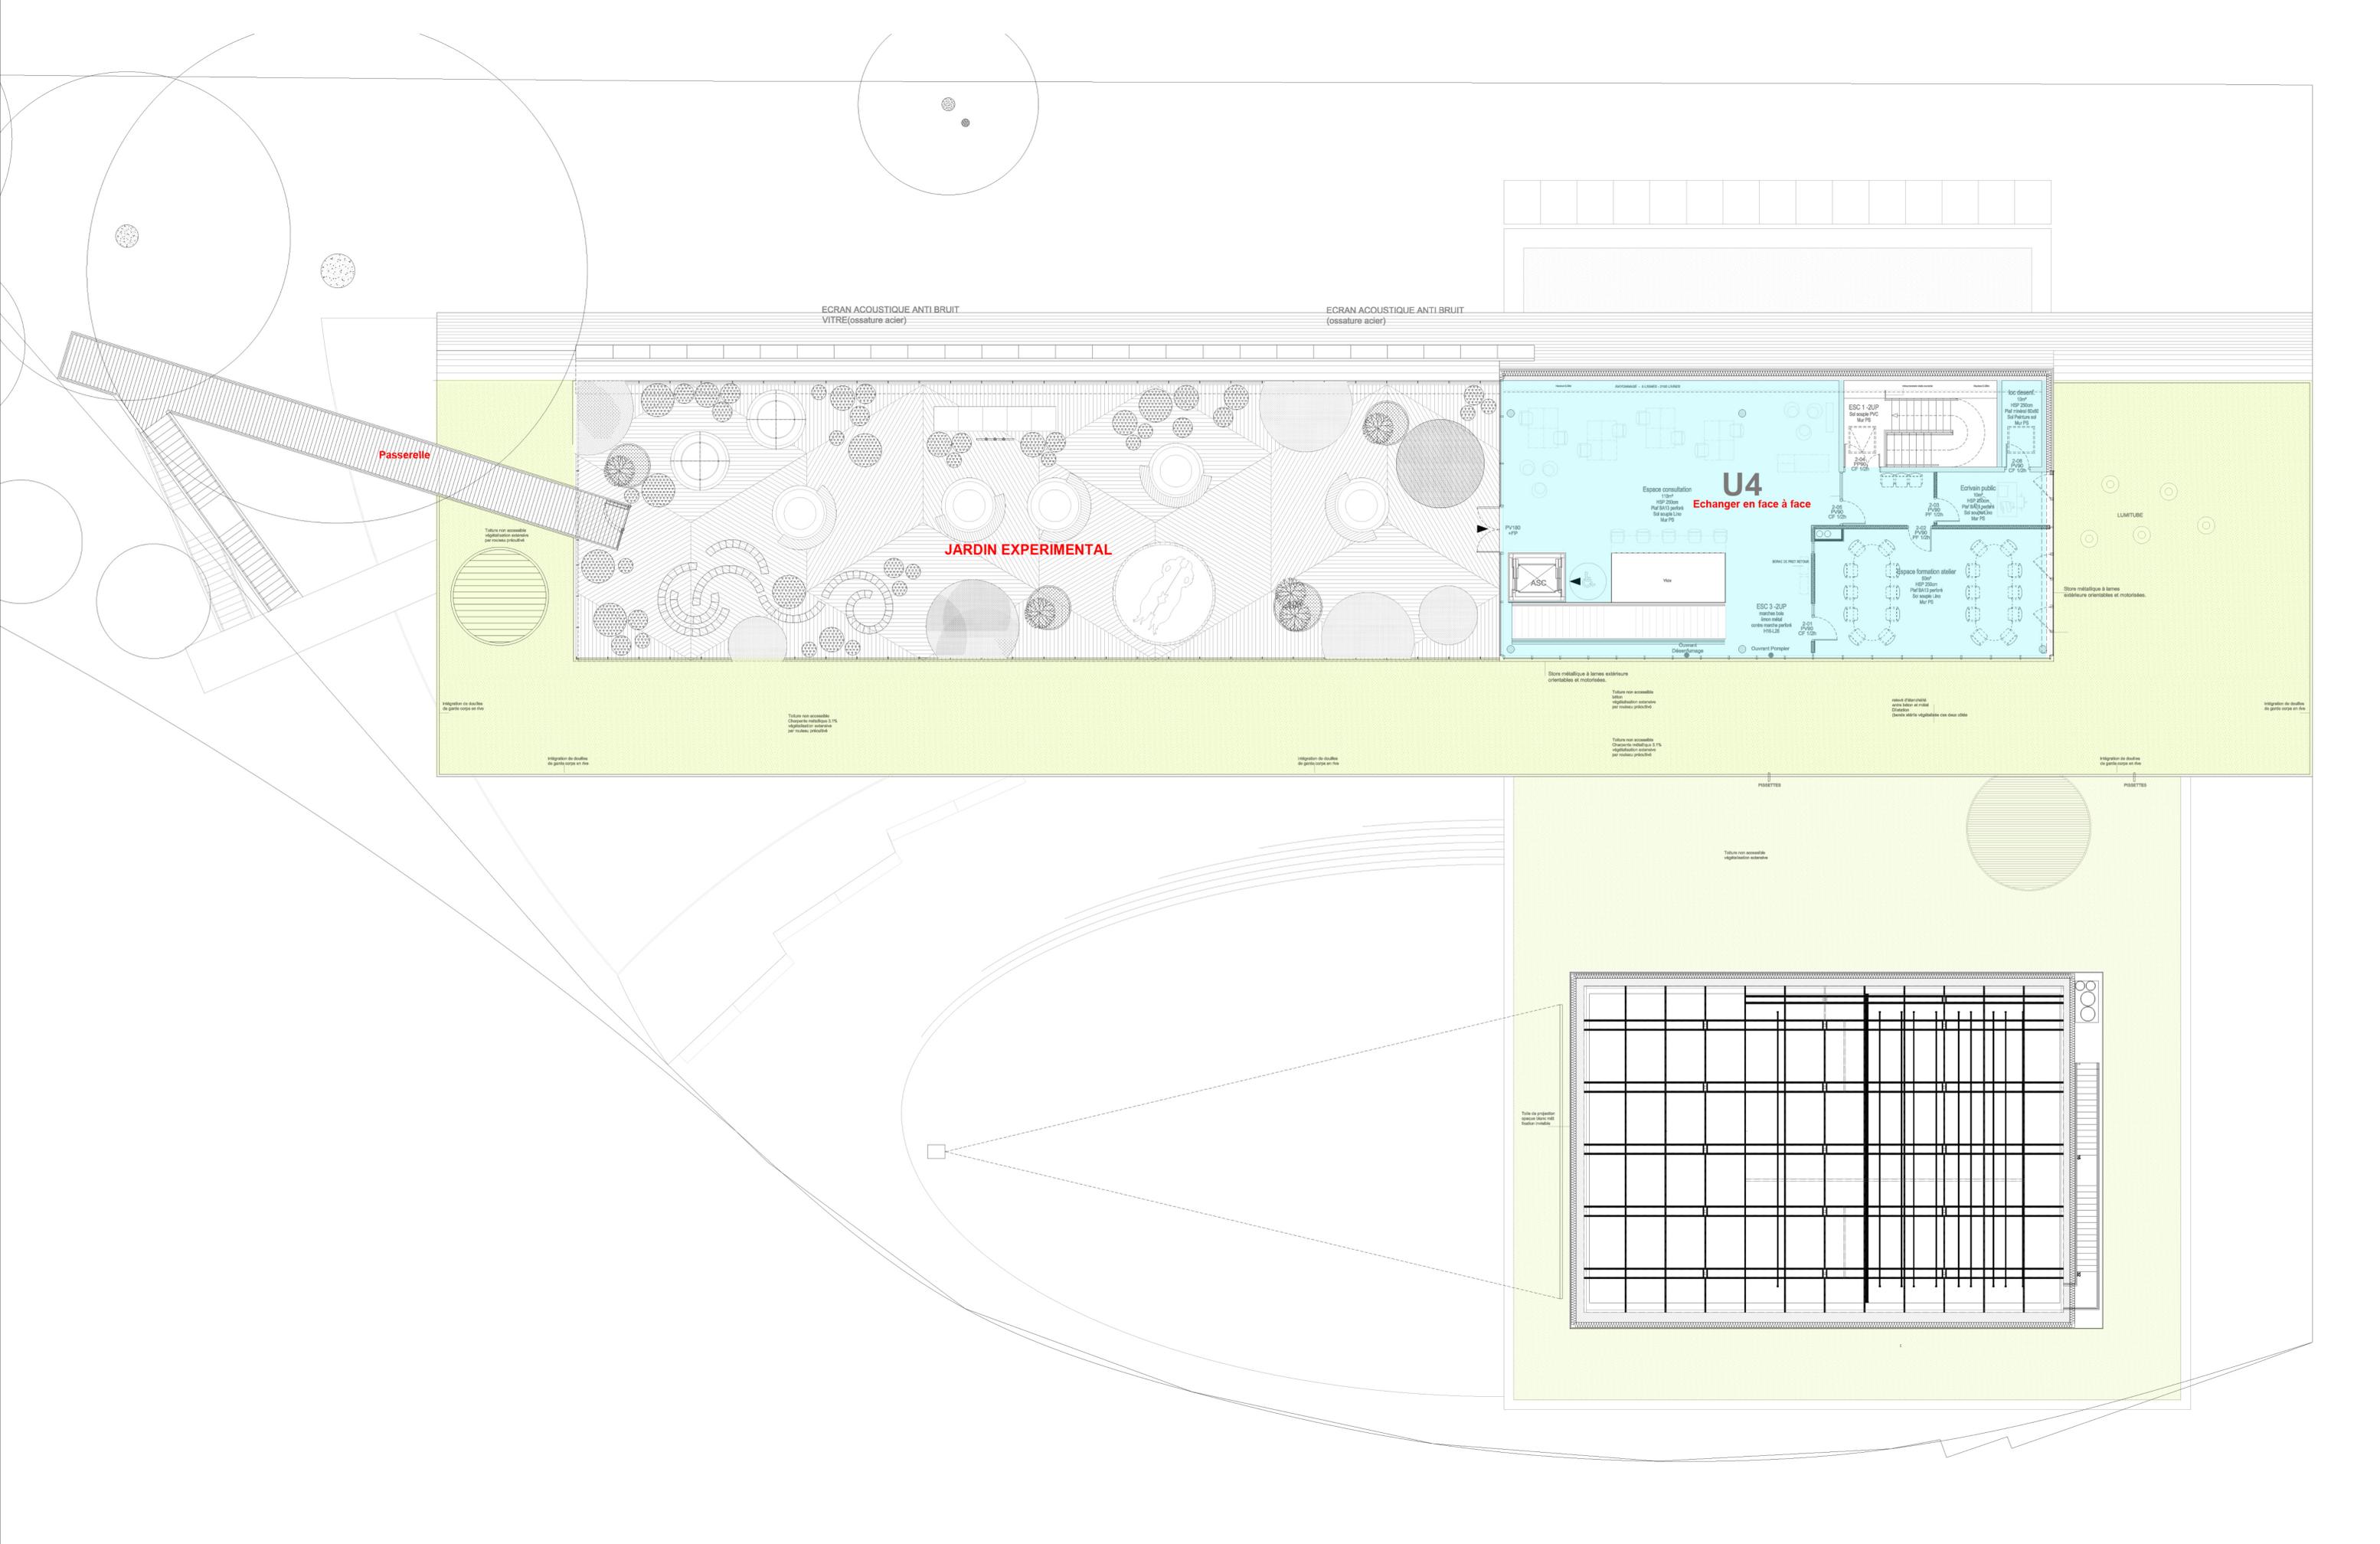

ECRAN ACOUSTIQUE ANTI BRUIT
VITRE(ossature acier)

ECRAN ACOUSTIQUE ANTI BRUIT
(ossature acier)

Passerelle

JARDIN EXPERIMENTAL

U4
Echanger en face à face



Intégration de dalles
de gazon vert en site

Toiture non accessible
Cheminée végétalisée à 1%
végétalisation extérieure
par terrasse végétalisée

Intégration de dalles
de gazon vert en site

Toiture non accessible
Cheminée végétalisée à 1%
végétalisation extérieure
par terrasse végétalisée

mur d'abandon
ancien béton et métal
Structure
Dernière œuvre végétalisée sur deux étages

Intégration de dalles
de gazon vert en site

POSETTES

Toiture non accessible
végétalisation extérieure

POSETTES

Toile de protection
contre l'eau et la pluie

